


# DUO ALTENMARKT

LAGE



## TOP 03 / EG

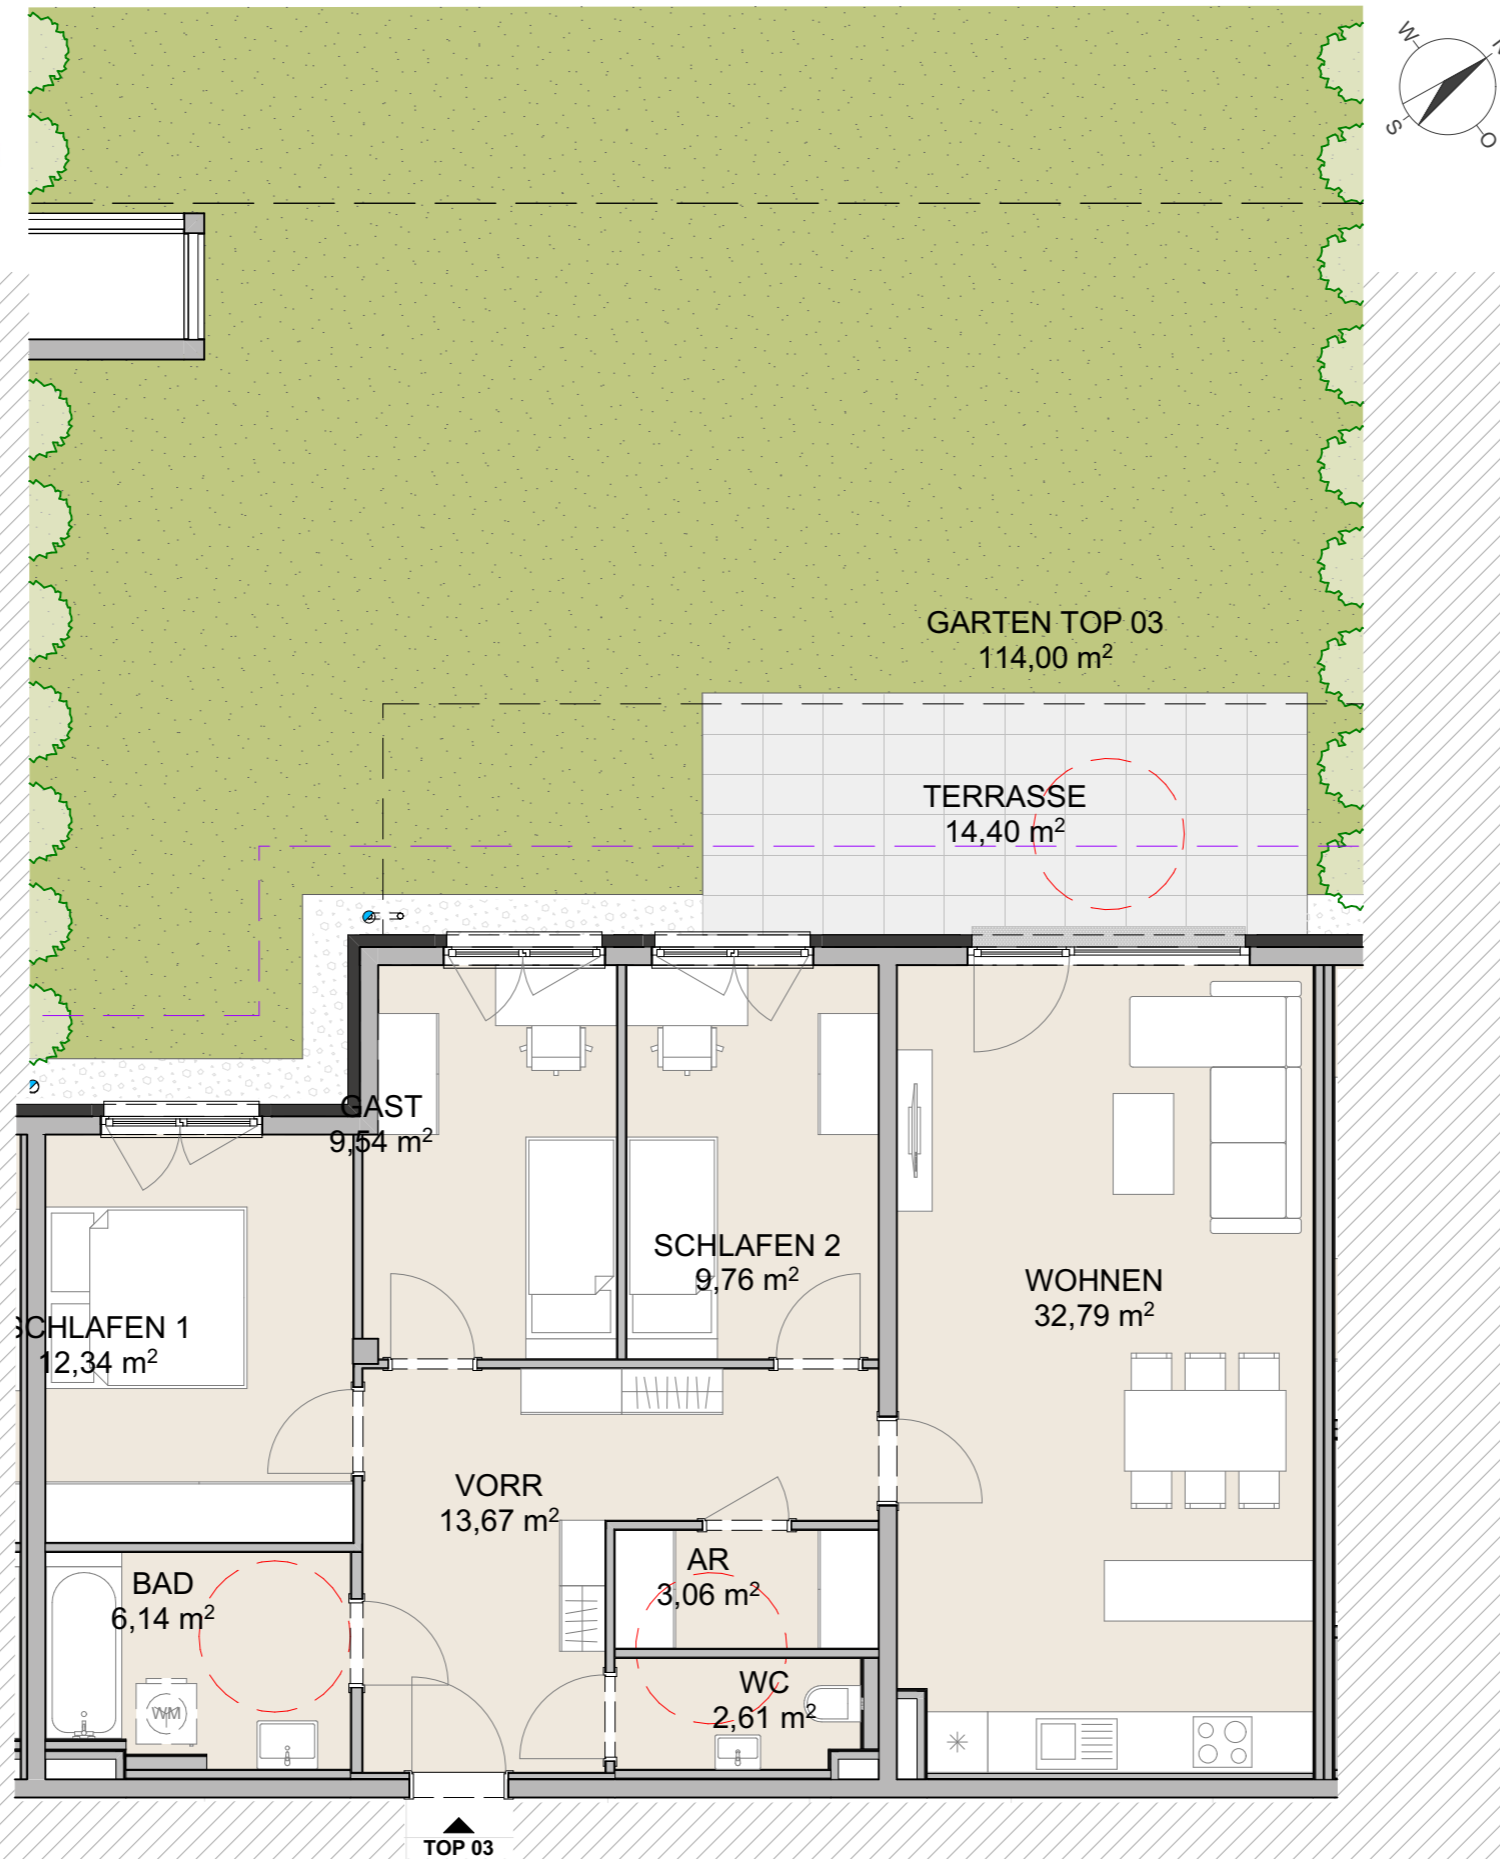

### TOP 03

AR	3,06
BAD	6,14
GAST	9,54
SCHLAFEN 1	12,34
SCHLAFEN 2	9,76
VORR	13,67
WC	2,61
WOHNEN	32,79
<b>NUTZFLÄCHE</b>	<b>89,91 m²</b>

### TOP 03

UNTERGESCHOSS	K-AR 03	4,31
ERDGESCHOSS	TERRASSE	14,40
ERDGESCHOSS	GARTEN TOP 03	ca. 114,00

Planstand

25.04.2024

VORAUSPLAN

Maßstab 1:75

0m | 1m | 2m

Diese Abbildung ist eine schematische Darstellung. Gültig ist das Natur-, Rohbaumaß. Möblierung gemäss Vorschlag des Bauträgers.