


DUO ALTENMARKT

LAGE

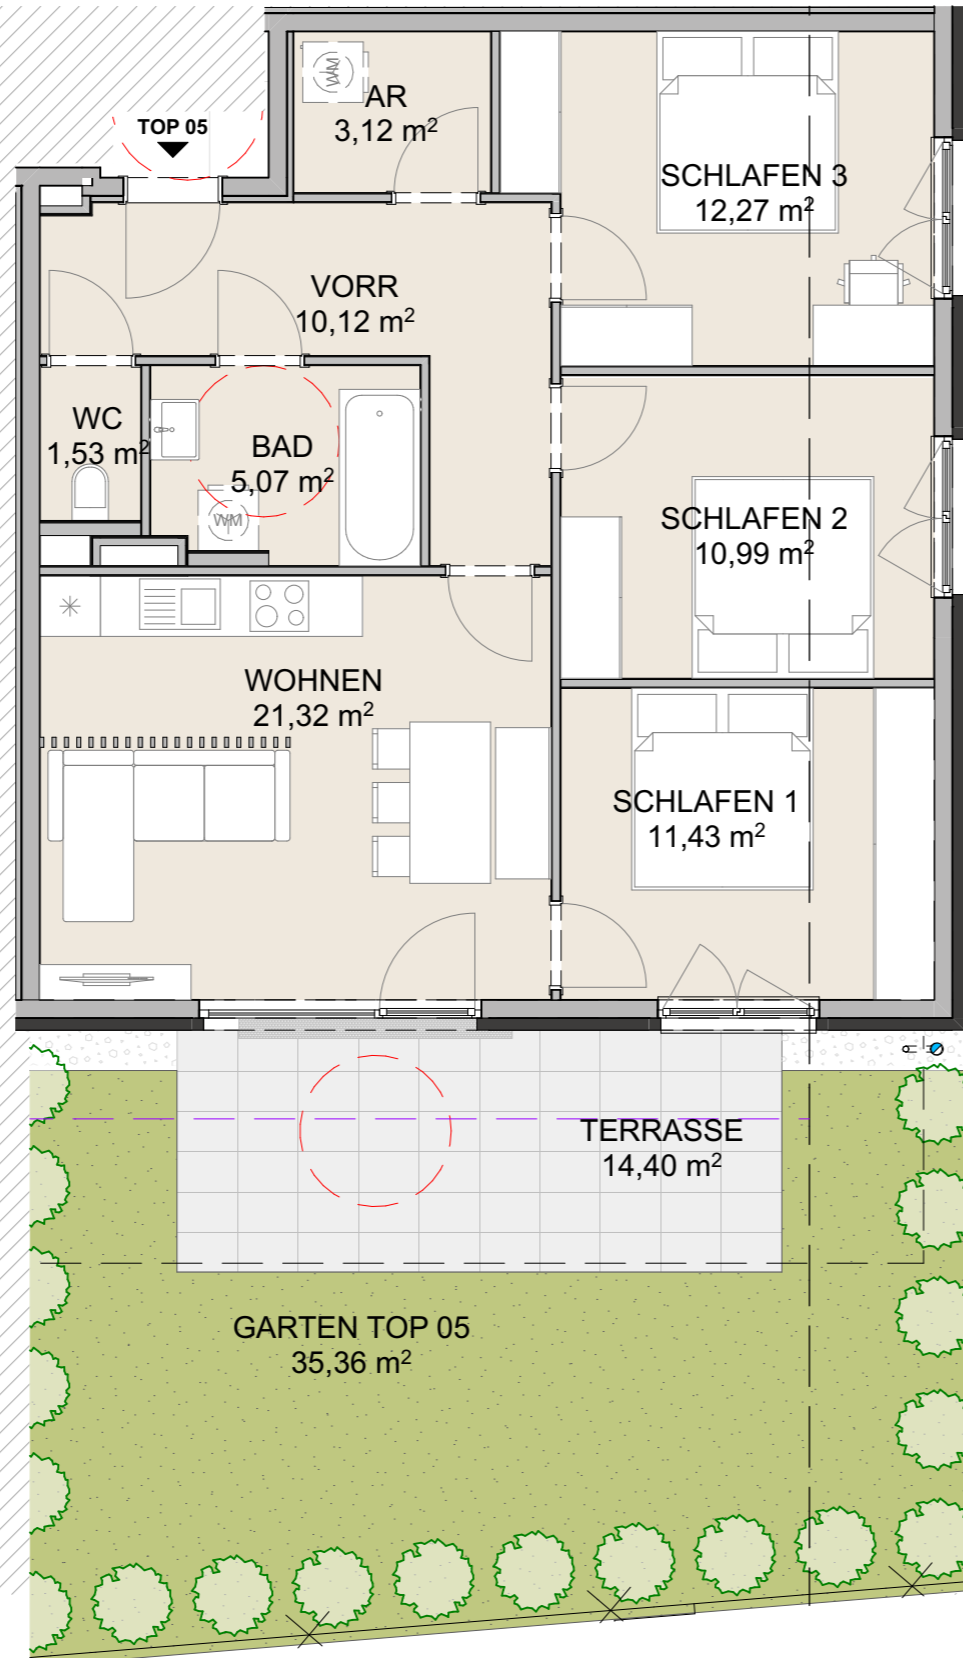

TOP 05 / EG

TOP 05

| | |
|-------------------|-----------------|
| AR | 3,12 |
| BAD | 5,07 |
| SCHLAFEN 1 | 11,43 |
| SCHLAFEN 2 | 10,99 |
| SCHLAFEN 3 | 12,27 |
| VORR | 10,12 |
| WC | 1,53 |
| WOHNEN | 21,32 |
| NUTZFLÄCHE | 75,85 m² |

TOP 05

| | | |
|---------------|---------------|-----------|
| UNTERGESCHOSS | K-AR 05 | 5,06 |
| ERDGESCHOSS | TERRASSE | 14,40 |
| ERDGESCHOSS | GARTEN TOP 05 | ca. 35,36 |

Planstand

25.04.2024

VORAUSPLAN

Maßstab 1:75

0m | 1m | 2m

Diese Abbildung ist eine schematische Darstellung. Gültig ist das Natur-, Rohbaumaß. Möblierung gemäss Vorschlag des Bauträgers.